


Baugesuch vom 28.09.2017

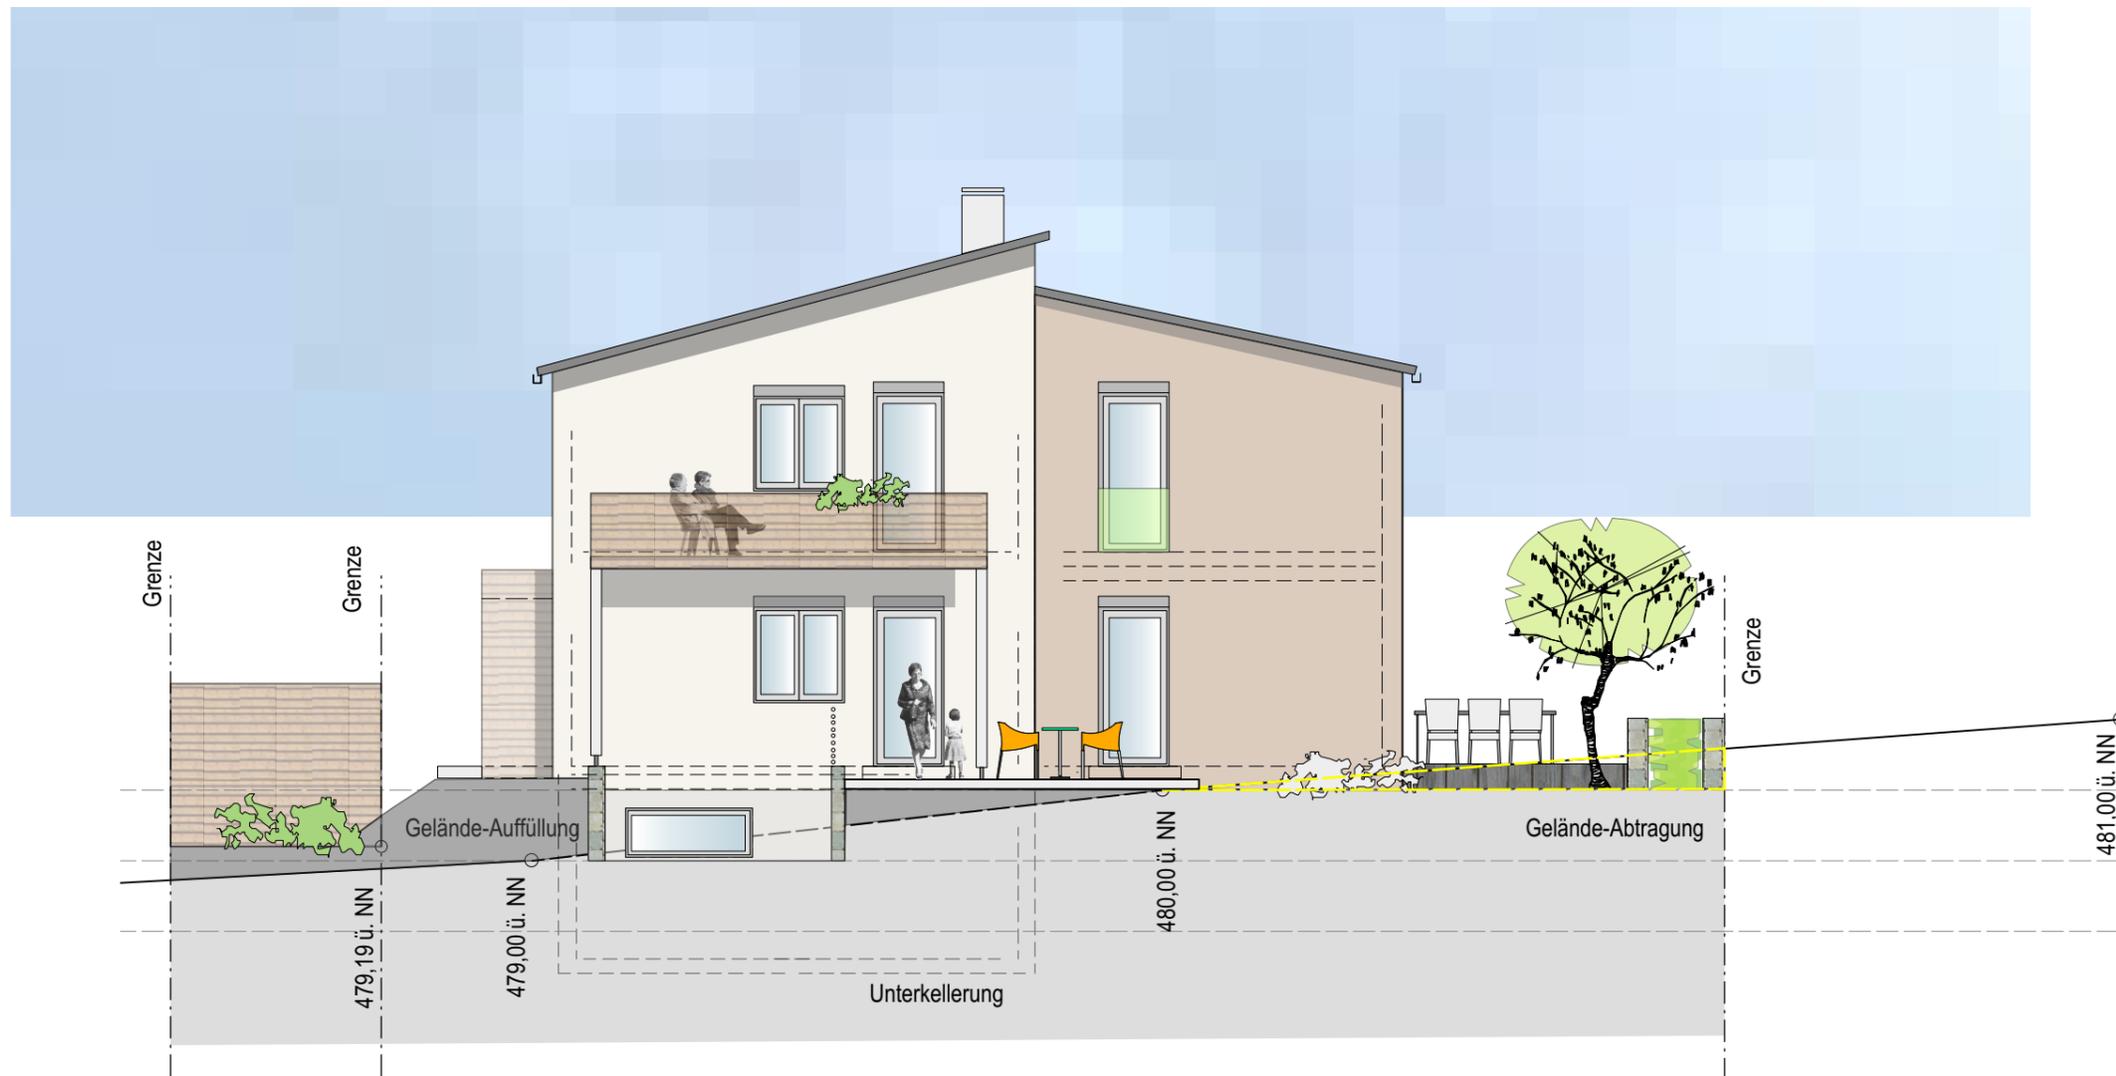

Antragsteller

Architekt

PROJEKT

**Neubau eines
Einfamilienhauses
mit Einliegerwohnung**

ANTRAGSTELLER

ARCHITEKT

Nicole Danner, Dipl. Ing. (FH)
Architektin, Innenarchitektin

bauerunddanner

Architektur. Innenarchitektur. Design.

Medias Residenz
Alt-Württemberg-Allee 89 Tel: 07141-922245
71638 Ludwigsburg danner@bauerunddanner.de

PLANINHALT

West-Ansicht

MASSSTAB

1:100

DATUM

22.09.2017

PROJEKT-NR.

216022

PLAN-NR.

03-06