


Baugesuch vom 28.09.2017

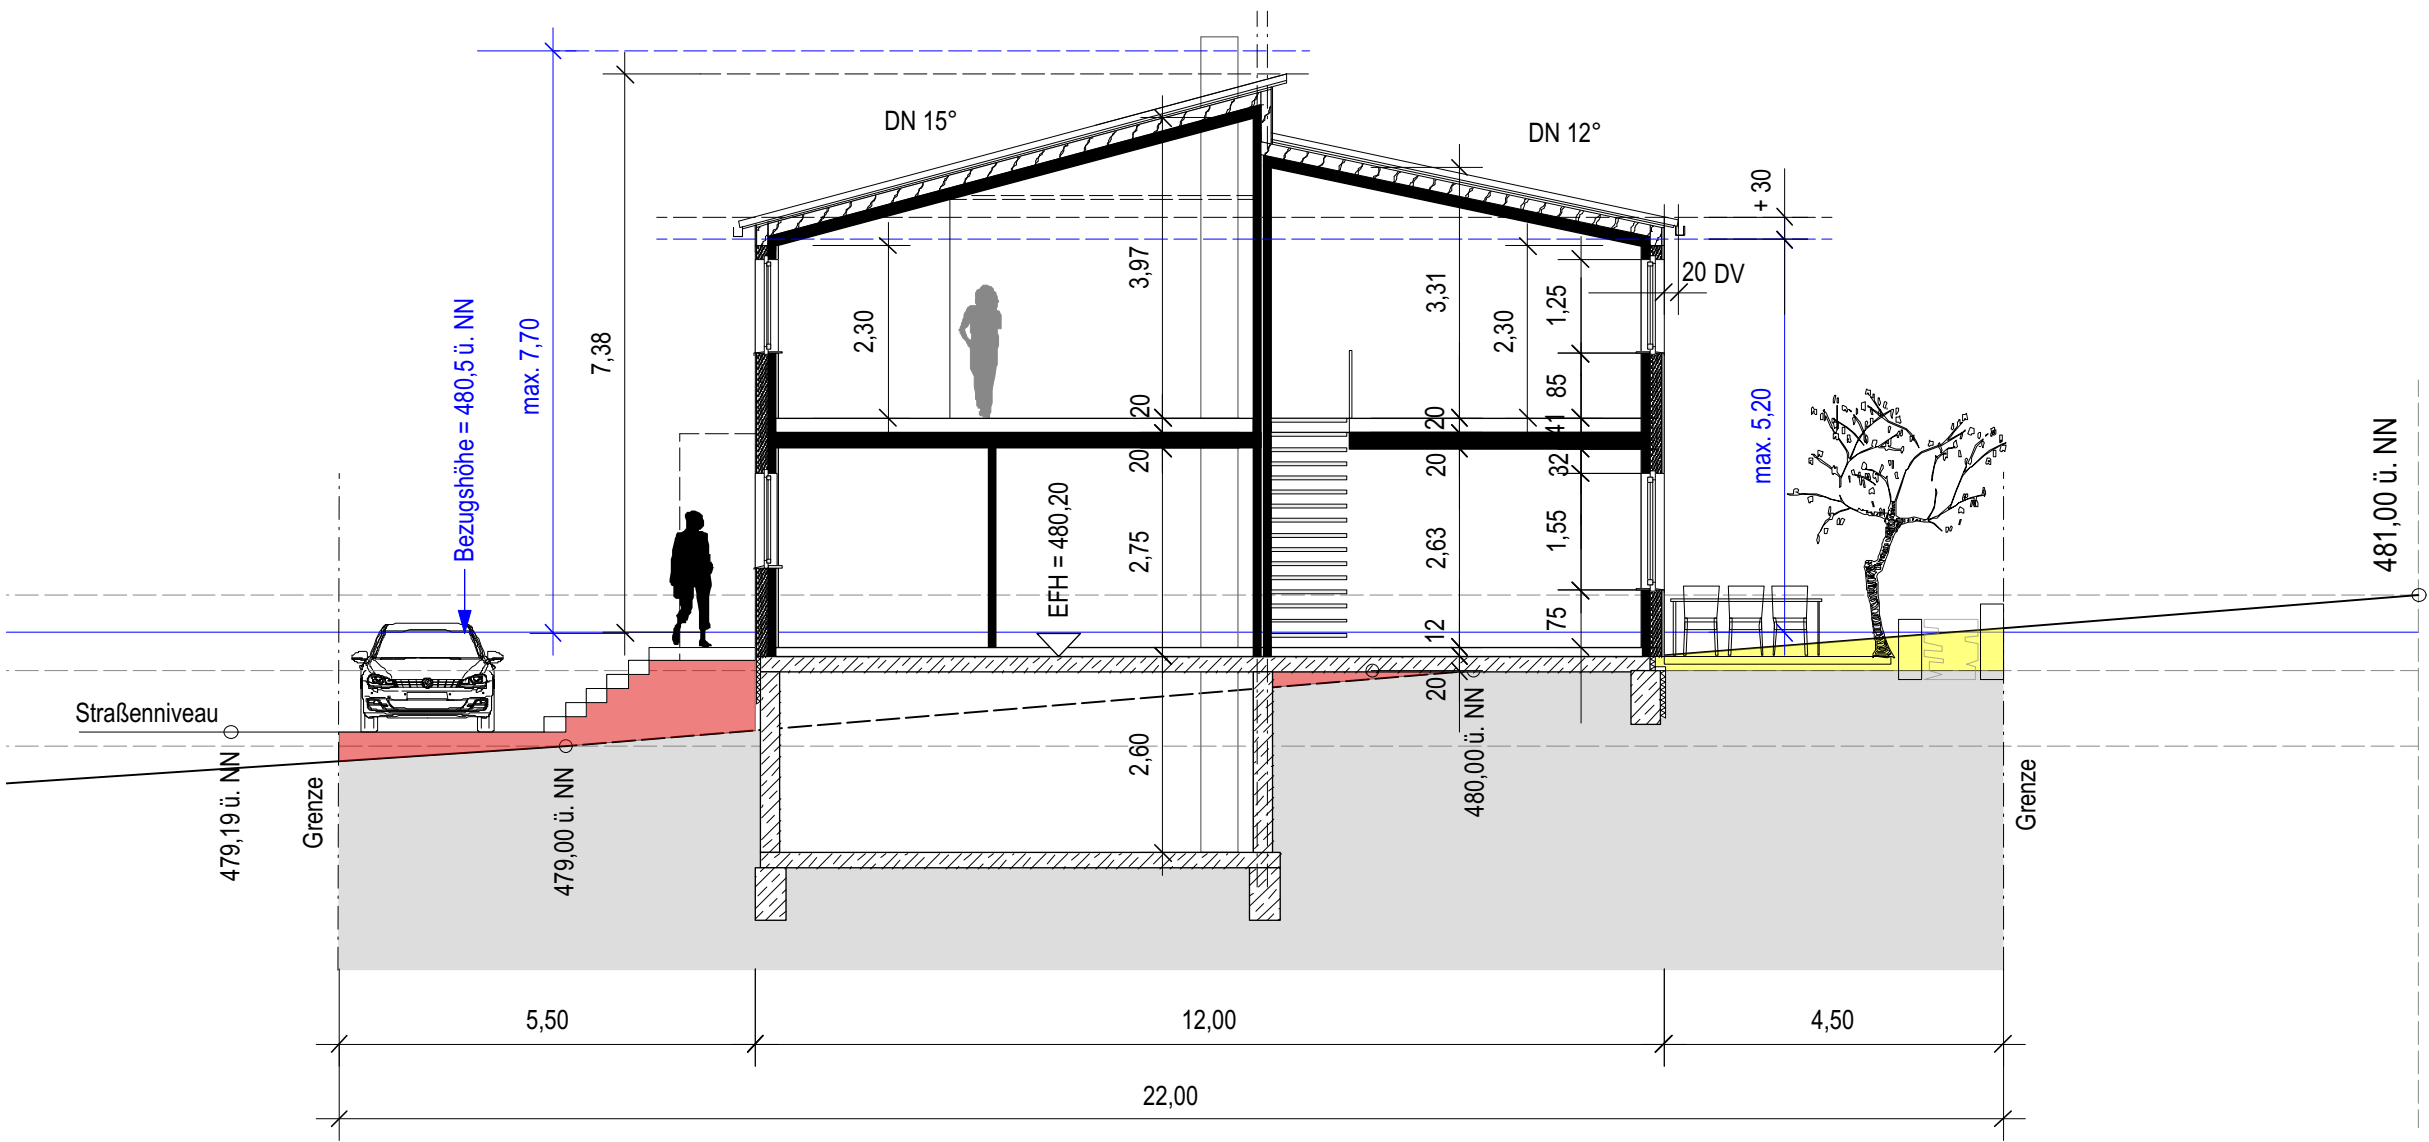

Antragsteller	
Architekt	
PROJEKT Neubau eines Einfamilienhauses mit Einliegerwohnung	
ANTRAGSTELLER	
ARCHITEKT Nicole Danner, Dipl. Ing. (FH) Architektin, Innenarchitektin bauerunddanner Architektur. Innenarchitektur. Design. <small>Medias Residenz Alt-Württemberg-Allee 89 71638 Ludwigsburg</small>	
PLANINHALT Schnitt	
MASSTAB 1:100	DATUM 22.09.2017
PROJEKT-NR. 216022	PLAN-NR. 03-04